


ΕΦΗΜΕΡΙΣ ΤΗΣ ΚΥΒΕΡΝΗΣΕΩΣ

ΤΗΣ ΕΛΛΗΝΙΚΗΣ ΔΗΜΟΚΡΑΤΙΑΣ

ΤΕΥΧΟΣ ΤΕΤΑΡΤΟ **Αρ. Φύλλου 240**

8 Μαρτίου 2005

ΠΕΡΙΕΧΟΜΕΝΑ

ΑΠΟΦΑΣΕΙΣ

ΑΠΟΦΑΣΕΙΣ

Αριθ. 242 (1)

Άρση αναδάσωσης 45,00 στρεμ. στη θέση «Καμπούρη Καλύβια» του Δήμου Ελευθερούπολης του Νομού Καβάλας.

Ο ΓΕΝΙΚΟΣ ΓΡΑΜΜΑΤΕΑΣ ΠΕΡΙΦΕΡΕΙΑΣ
ΑΝΑΤΟΛΙΚΗΣ ΜΑΚΕΔΟΝΙΑΣ - ΘΡΑΚΗΣ

Έχοντας υπόψη:

1. Τις διατάξεις του άρθρου 117 παρ. 3 του Συντάγματος.

2. Τις διατάξεις του άρθρου 44 παρ. 1 και 3 του Ν. 998/1979 όπως συμπληρώθηκε με το εδάφιο 8 του άρθρου 1 του Ν. 3208/2003, βάσει του οποίου δύναται να αρθεί η αναδάσωση κατά τη διαδικασία και με τις προϋποθέσεις στις οποίες επιτρέπεται η μεταβολή προορισμού του δάσους κατά τα εις το ΣΤ΄ κεφάλαιο του παρόντος νόμου οριζόμενα.

3. Τις διατάξεις του Π.Δ. 51/1987 «Περί καθορισμού Περιφερειών της χώρας».

4. Τις διατάξεις του Ν. 2503/30.5.1997 «Περί Διοίκησης, Οργάνωσης, Στελέχωσης της Περιφέρειας ρύθμιση θεμάτων για την Τοπική Αυτοδιοίκηση και άλλες διατάξεις».

5. Την υπ' αριθμ. 3200/20.6.2001 απόφαση του Γεν. Γραμματέα της Περιφέρειας «Περί άσκησης αρμοδιοτήτων του Γεν. Γραμματέα της Περιφέρειας Ανατολικής Μακεδονίας Θράκης επί θεμάτων δασικών και μεταβίβαση του δικαιώματος υπογραφής σε Προϊσταμένους των Υπηρεσιακών μονάδων της Περιφέρειας» (ΦΕΚ 865/Β΄/6.7.2001), καθώς και την υπ' αριθμ. 208/21.1.2002 (ΦΕΚ 128 Τ΄Β) 1631/ 23.6.2003 (ΦΕΚ882/2.7.2003) τροποποιητικές της.

6. Τις διαταγές του Υπουργείου Γεωργίας με αριθμ.: α) 160417/ 1180/8.7.1980 και β) 182447/3042/24.9.1980 με τις οποίες δίδονται οδηγίες για κήρυξη και άρση αναδάσωσης.

7. Την υπ' αριθμ 1099/26.10.2004 ερμηνευτική εγκύκλιο του Υπουργού Αγροτικής Ανάπτυξης και Τροφίμων.

8. Την υπ' αριθμ. 417/1987 γνωμοδότηση της συνέλευσης Προϊσταμένων των Νομ. Δ/νσεων περί της άρσης κήρυξης αναδάσωσης.

9. Την υπ' αριθμ. 482/13.7.2000 δ/γή του Υφυπουργού Γεωργίας.

10. Την υπ' αριθμ. 1060/15.4.1992 (ΦΕΚ 642/7.7.1992 τ.Δ΄) απόφαση του Νομάρχη Καβάλας κήρυξης της έκτασης ως αναδασωτέας.

11. Την από 14.9.2004 αυτοψία Δασολόγου του Δασαρχείου Καβάλας.

12. Την υπ' αριθμ. 5457/14.9.2004 αναφορά του Δασαρχείου Καβάλας.

13. Την υπ' αριθμ. 2282/21.9.2004 εισήγηση της Δ/νσης Δασών Ν. Καβάλας και την σύμφωνη γνώμη της για άρση της αναδάσωσης.

14. Την υπ' αριθμ. 6098/23.9.2004 απόφαση του Γενικού Γραμματέα της Περιφέρειας Ανατολικής Μακεδονίας Θράκης για άρση αναδάσωσης 45 στρμ. στην θέση «Καμπούρη - Καλύβια» στον Δήμο Ελευθερούπολης Ν. Καβάλας.

15. Το υπ' αριθμ. 166106/4.10.2004/27.10.2004 έγγραφο του Εθνικού Τυπογραφείου με το οποίο η 6098/2004 απόφαση του Γενικού Γραμματέα της Περιφέρειας Ανατολικής Μακεδονίας Θράκης επιστρέφεται για επανασύνταξη.

16. Την υπ' αριθμ. 7062/15.11.2004 διαταγή της Δ/νσης Δασών Περιφέρειας Ανατολικής Μακεδονίας Θράκης.

17. Την από 16.11.2004 έκθεση αυτοψίας Δασολόγου του Δασαρχείου Θάσου.

18. Το τοπογραφικό διάγραμμα κλίμακας 1:2.000 και τον χάρτη προσανατολισμού 1:20.000 όπου αποτυπώνεται η έκταση για την οποία αίρεται η κήρυξη αναδάσωσης και αποτελεί αναπόσπαστο τμήμα της παρούσας απόφασης.

19. Την υπ' αριθμ. 7846/21.12.2004 αναφορά του Δασαρχείου Καβάλας.

20. Την υπ' αριθμ. 3243/31.12.2004 εισήγηση της Δ/νσης Δασών Ν. Καβάλας, αποφασίζουμε:

Αίρουμε την αναδάσωση από έκταση εμβαδού 45,00 στρεμ. στη θέση «Καμπούρη Καλύβια» του Δήμου Ελευ-

θερούπολης, η οποία κηρύχθηκε αναδασωτέα με την υπ' αριθμ. 1060/15.4.1992 (ΦΕΚ 642/7.7.1992 τ.Δ΄) απόφαση του Νομάρχη Καβάλας. Η έκταση αυτή χωρίζεται σε τέσσερα τμήματα ανάλογα με την μορφή της.

1) Ένα τμήμα της παραπάνω έκτασης εμβαδού 6,694 στρμ., είναι ιδιωτικές εκτάσεις (κληροτεμάχια) και αποτυπώνεται στο τοπογραφικό διάγραμμα με κίτρινο χρώμα. Η έκταση αυτή κηρύχθηκε αναδασωτέα από πλάνη περί τα πράγματα καθώς όπως αναφέρεται στην από 16.11.2004 αυτοψία δασολόγου του Δασαρχείου Καβάλας ούτε στο παρελθόν καλυπτόταν από δασική βλάστηση.

2) Ένα τμήμα εμβαδού 1,089 στρμ. είναι τμήμα της Εθνικής Οδού Καβάλας - Ελευθερούπολης - Θεσ/νίκης και αποτυπώνεται στο τοπογραφικό διάγραμμα με κόκκινο χρώμα. Κατά την ημερομηνία της πυρκαγιάς δεν καλύπτονταν από δασική βλάστηση και επομένως κηρύχθηκε αναδασωτέα από πλάνη περί τα πράγματα.

3) Ένα τμήμα εμβαδού 5,595 στρμ., ορίζεται από τα σημεία 1, 2, Μ, Λ, Κ, Ν, Ξ, Ο, Υ, Τ, Σ, 1, είναι Δημόσια εποικιστική διαχειριζόμενη από την Δ/νση Γεωργίας, αποτυπώνεται με πράσινο χρώμα και αποτελείται από δέντρα πλατάνου και μερικά άτομα Λεύκης Λευκής, τα οποία σπερμοφορούν καθώς δεν έχουν υποστεί ζημιά από την πυρκαγιά που ήταν έρπουσα και έκαψε μόνο την χορτολιβαδική βλάστηση. Σύμφωνα με την υπ' αριθμ. 160417/1180/8.7.1980 διαταγή του Υπ. Γεωργίας που αφορά οδηγίες κήρυξης και άρσης αναδάσωσης η έκταση αυτή δεν έπρεπε να κηρυχθεί αναδασωτέα και επομένως κηρύχθηκε από πλάνη περί τα πράγματα. Πέρα όμως από αυτά, υπάρχουν οι προϋποθέσεις που τίθενται από την παραγ. 8 του άρθρου 1 του Ν. 3208/2003, την 1099/26.10.2004 ερμηνευτική εγκύκλιο του Υπουργού Αγροτικής Ανάπτυξης και Τροφίμων για την άρση της αναδάσωσης της συγκεκριμένης έκτασης, αφού το δάσος πλατάνου είναι αυτοφυές, μπορεί να αναπτυχθεί στις συγκεκριμένες συνθήκες και σπερμοφορεί σε ικανοποιητικό βαθμό.

4) Το υπόλοιπο τμήμα εμβαδού 31,622 στρμ. ορίζεται από τα σημεία Α, Β, Γ, Δ, Ε, 12, 11, 10, 9, 8, 7, 6, 5, Α, αποτυπώνεται με πράσινο χρώμα και είναι Δημόσια εποικιστική διαχειριζόμενη από την Δ/νση Γεωργίας. Αποτελείται σήμερα από δασική βλάστηση αείφυλλων πλατύφυλλων (πουρνάρια, κουμαριές, ρείκια). Το νεαρό δάσος ηλικίας δώδεκα ετών έχει αναδασωθεί από ριζοβλαστήματα και πρεμνοβλαστήματα και η υφιστάμενη βλάστηση μπορεί να αναπτυχθεί στις κλιματολογικές συνθήκες και επομένως υπάρχουν οι προϋποθέσεις για την άρση της αναδάσωσης.

Ύστερα από τα παραπάνω αίρεται η αναδάσωση σε έκταση συνολικού εμβαδού 45 στρμ. καθώς τα τμήματα 1 και 2 είχαν κηρυχθεί αναδασωτέα από πλάνη περί τα πράγματα, στο τμήμα 3 που καλύπτεται από είδη αείφυλλων πλατύφυλλων η βλάστηση έχει αποκατασταθεί με φυσικό τρόπο, μπορεί να αναπτυχθεί στις συγκεκριμένες κλιματικές συνθήκες και το νεαρό δάσος που αναπτύχθηκε είναι πάνω από δέκα ετών, και στο τμήμα 4 που καλύπτεται από δάσος πλατάνου σήμερα τα άτομα πλατάνου σπερμοφυούν σε μεγάλο βαθμό και μπορούν να αναπτυχθούν στις συγκεκριμένες κλιματικές συνθήκες.

Η συνολική έκταση ορίζεται από τα στοιχεία 1, 2, 3, ...,14

Α/α	Χ	Ψ
1	519239,098	4525836,782
2	519065,422	4525771,860
3	519056,513	4525800,442
...		....
...		....
...		....
...		....
13	519116,599	4525842,090
14	519206,836	4525842,090
1	519239,098	4525836,782

και απεικονίζεται στον επισυναπτόμενο χάρτη κλίμακας 1:20.000, και στο τοπογραφικό διάγραμμα κλίμακας 1:2.000, τα οποία αποτελούν αναπόσπαστο μέρος της παρούσας.

Από την έκδοση της παρούσας δεν προκαλείται δαπάνη σε βάρος του Δημοσίου.

Η απόφαση αυτή να δημοσιευθεί στην Εφημερίδα της Κυβερνήσεως.


Καβάλα, 14 Φεβρουαρίου 2005

Με εντολή Γενικού Γραμματέα Περιφέρειας
Ο Διευθυντής Δασών Περιφέρειας
ΧΑΡΑΛΑΜΠΟΣ ΠΑΠΑΔΟΠΟΥΛΟΣ


ΕΘΝΙΚΟ ΤΥΠΟΓΡΑΦΕΙΟ
Για τεχνικούς λόγους στο σχεδιάγραμμα
έγινε σμίκρυνση κατά ποσοστό 72 %

Ανήκει στη 242/14-2-2005 απόφ. Δ/νση Δασών Περ. Α.Μ.Θ.

ΠΡΟΣΑΝΑΤΟΛΙΣΤΙΚΟ ΑΠΟΣΠΑΣΜΑ ΧΑΡΤΟΥ
ΠΕΡΙΟΧΗΣ Ν.ΚΑΒΑΛΑΣ ΚΛΙΜΑΚΑ 1:20.000

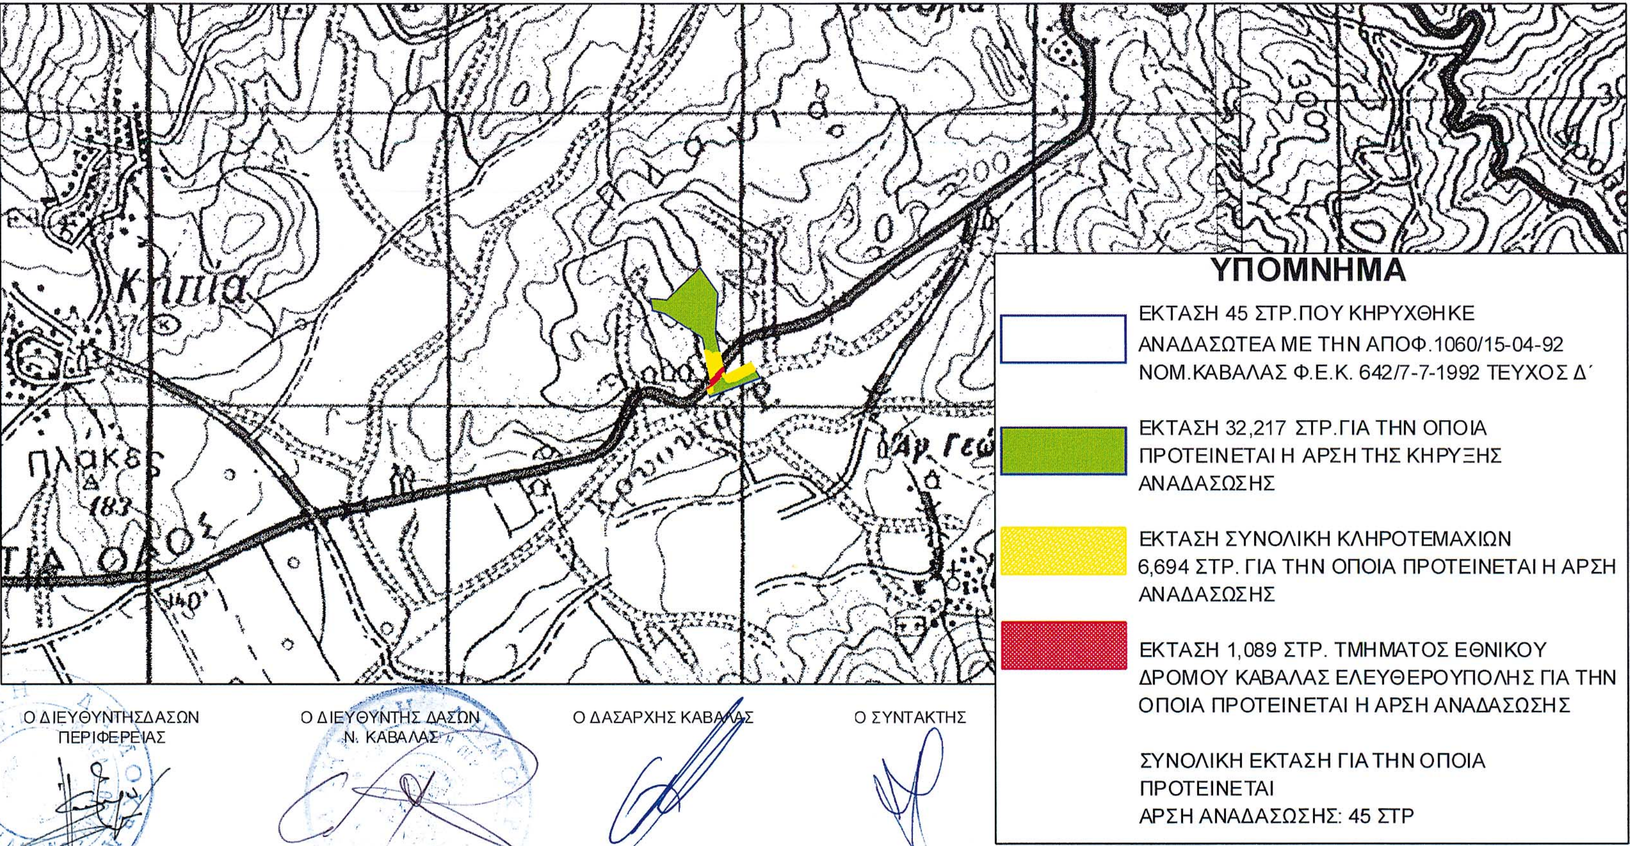

Ο ΔΙΕΥΘΥΝΤΗΣ ΔΑΣΩΝ ΠΕΡΙΦΕΡΕΙΑΣ	Ο ΔΙΕΥΘΥΝΤΗΣ ΔΑΣΩΝ Ν. ΚΑΒΑΛΑΣ	Ο ΔΑΣΑΡΧΗΣ ΚΑΒΑΛΑΣ	Ο ΣΥΝΤΑΚΤΗΣ
ΧΑΡΑΛΑΜΠΟΣ ΠΑΠΑΔΟΠΟΥΛΟΣ ΓΕΩΤΕΧΝΙΚΟΣ ΜΕ ΒΑΘΜΟ Δ/ΝΤΗ	ΣΤΥΛΙΑΝΟΣ ΑΝΔΡΕΟΥ ΔΑΣΟΛΟΓΟΣ ΜΕ ΒΑΘΜΟ Δ/ΝΤΗ	ΙΩΑΝΝΗΣ ΚΑΠΕΤΑΝΓΙΑΝΝΗΣ ΔΑΣΟΛΟΓΟΣ ΜΕ Α' ΒΑΘΜΟ	ΚΥΡΙΑΚΗ ΠΑΠΑΔΟΠΟΥΛΟΥ ΔΑΣΟΛΟΓΟΣ ΜΕ Α' ΒΑΘΜΟ

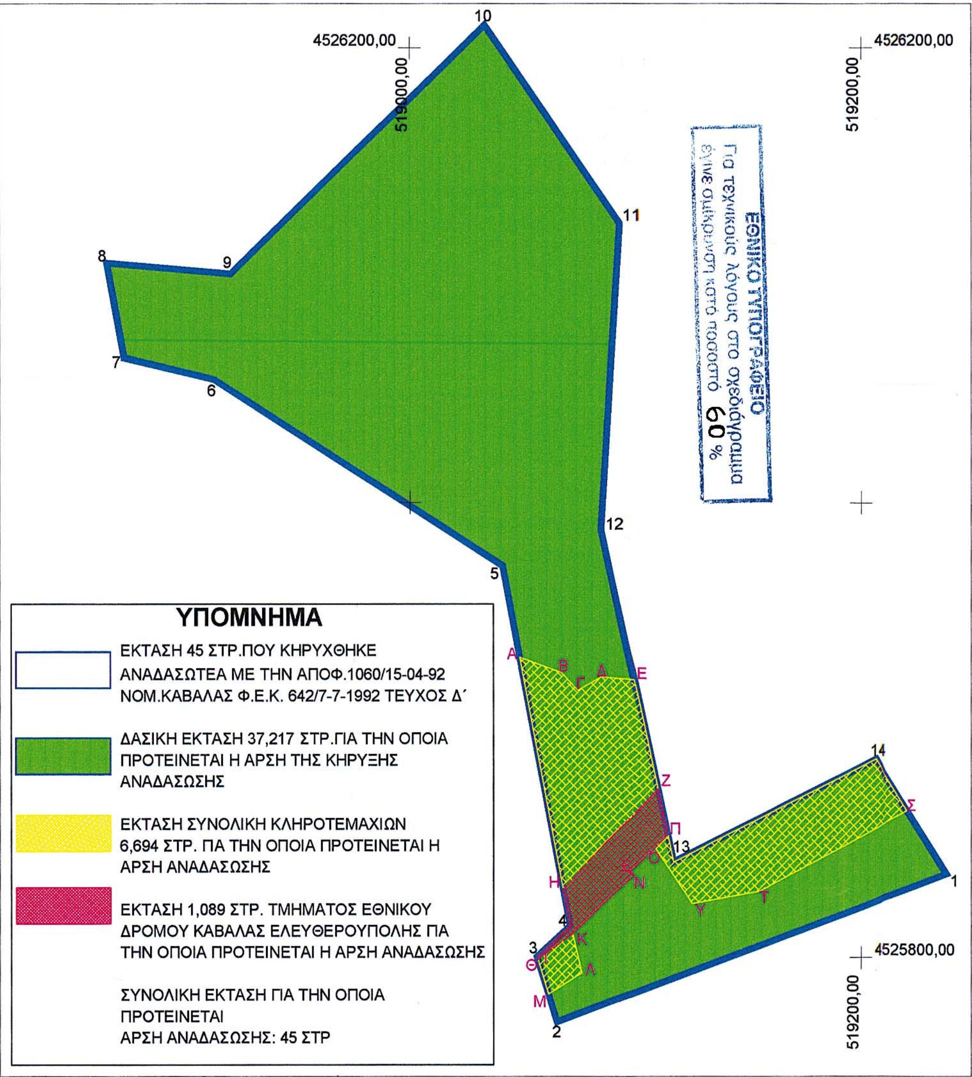
ΤΟΠΟΓΡΑΦΙΚΟ ΔΙΑΓΡΑΜΜΑ ΕΚΤΑΣΗΣ ΠΟΥ ΠΡΟΤΕΙΝΕΤΑΙ Η ΑΡΣΗ ΑΝΑΔΑΣΩΣΗΣ
ΣΥΝΟΛΙΚΟΥ ΕΜΒΑΔΟΥ 45 ΣΤΡ.ΚΛΙΜΑΚΑΣ 1:2.000
ΣΥΝΤΕΤΑΓΜΕΝΕΣ ΚΟΡΥΦΩΝ ΕΚΤΑΣΗΣ ΤΗΣ ΟΠΟΙΑΣ ΠΡΟΤΕΙΝΕΤΑΙ Η ΑΡΣΗ ΤΗΣ ΑΝΑΔΑΣΩΣΗΣ ΣΥΝ. ΕΜΒΑΔΟΥ 45 ΣΤΡ. (ΣΥΣΤΗΜΑ ΣΥΝΤΕΤΑΓΜΕΝΩΝ EGSA-87)
1.X=519239.098 Y=4525836.782
2.X=519065.422 Y=4525771.860
3.X=519056.513 Y=4525800.442
4.X=519071.279 Y=4525813.932
5.X=519041.206 Y=4525972.279
6.X=518912.876 Y=4526054.144
7.X=518872.873 Y=4526063.687
8.X=518865.193 Y=4526105.333
9.X=518920.225 Y=4526100.480
10.X=519033.453 Y=4526209.893
11.X=519093.638 Y=4526122.779
12.X=519085.112 Y=4525988.126
13.X=519116.599 Y=4525842.090
14.X=519206.836 Y=4525887.370
ΣΥΝΤΕΤΑΓΜΕΝΕΣ ΚΟΡΥΦΩΝ ΕΚΤΑΣΗΣ ΤΜΗΜΑΤΟΣ ΕΘΝΙΚΟΥ ΔΡΟΜΟΥ Ζ-Η-4-3-Θ-Ι-Κ-Ν-Ξ-Ο-Π-Ζ (ΣΥΣΤΗΜΑ ΣΥΝΤΕΤΑΓΜΕΝΩΝ EGSA-87)
Ζ.X=519109.647 Y=4525874.335
Η.X=519068.195 Y=4525830.166
4.X=519071.279 Y=4525813.932
3.X=519056.513 Y=4525800.442
Θ.X=519056.971 Y=4525798.975
Ι.X=519058.069 Y=4525800.233
Κ.X=519072.428 Y=4525810.484
Ν.X=519099.188 Y=4525836.044
Ξ.X=519097.649 Y=4525837.934
Ο.X=519108.287 Y=4525848.442
Π.X=519114.011 Y=4525854.095
ΕΚΤΑΣΗ 1,089 ΣΤΡ.
ΣΥΝΤΕΤΑΓΜΕΝΕΣ ΚΟΡΥΦΩΝ ΕΚΤΑΣΗΣ ΤΜΗΜΑΤΟΣ ΚΛΗΡΟΤΕΜΑΧΙΟΥ Α-Β-Γ-Δ-Ε-Ζ-Η-Α (ΣΥΣΤΗΜΑ ΣΥΝΤΕΤΑΓΜΕΝΩΝ EGSA-87)
Α.X=519048.844 Y=4525932.061
Β.X=519067.512 Y=4525925.234
Γ.X=519074.736 Y=4525917.537
Δ.X=519085.258 Y=4525923.416
Ε.X=519099.319 Y=4525922.232
Ζ.X=519109.647 Y=4525874.335
Η.X=519068.195 Y=4525830.166
ΕΚΤΑΣΗ 3,553 ΣΤΡ.
ΣΥΝΤΕΤΑΓΜΕΝΕΣ ΚΟΡΥΦΩΝ ΕΚΤΑΣΗΣ ΤΜΗΜΑΤΟΣ ΚΛΗΡΟΤΕΜΑΧΙΟΥ Ο-Π-13-14-Σ-Τ-Υ-Ο (ΣΥΣΤΗΜΑ ΣΥΝΤΕΤΑΓΜΕΝΩΝ EGSA-87)
Ο.X=519108.287 Y=4525848.442
Π.X=519114.011 Y=4525854.095
13.X=519116.599 Y=4525842.090
14.X=519206.836 Y=4525887.370
Σ.X=519221.373 Y=4525864.575
Τ.X=519154.684 Y=4525829.204
Υ.X=519124.903 Y=4525823.748
ΕΚΤΑΣΗ 2,848 ΣΤΡ.
ΣΥΝΤΕΤΑΓΜΕΝΕΣ ΚΟΡΥΦΩΝ ΕΚΤΑΣΗΣ ΤΜΗΜΑΤΟΣ ΚΛΗΡΟΤΕΜΑΧΙΟΥ Θ-Ι-Κ-Λ-Μ-Θ (ΣΥΣΤΗΜΑ ΣΥΝΤΕΤΑΓΜΕΝΩΝ EGSA-87)
Θ.X=519056.971 Y=4525798.975
Ι.X=519058.069 Y=4525800.233
Κ.X=519072.428 Y=4525810.484
Λ.X=519076.523 Y=4525793.318
Μ.X=519061.635 Y=4525784.011
ΕΚΤΑΣΗ 0,293 ΣΤΡ.
ΕΘΝΙΚΟ ΤΥΠΟΓΡΑΦΕΙΟ
Για τεχνικούς λόγους στο σχεδιάγραμμα έγινε σμίκρυνση κατά ποσοστό 60 %
4526200,00
519000,00
519200,00
4525800,00
ΥΠΟΜΝΗΜΑ
ΕΚΤΑΣΗ 45 ΣΤΡ.ΠΟΥ ΚΗΡΥΧΘΗΚΕ ΑΝΑΔΑΣΩΤΕΑ ΜΕ ΤΗΝ ΑΠΟΦ.1060/15-04-92 ΝΟΜ.ΚΑΒΑΛΑΣ Φ.Ε.Κ. 642/7-7-1992 ΤΕΥΧΟΣ Δ΄
ΔΑΣΙΚΗ ΕΚΤΑΣΗ 37,217 ΣΤΡ.ΓΙΑ ΤΗΝ ΟΠΟΙΑ ΠΡΟΤΕΙΝΕΤΑΙ Η ΑΡΣΗ ΤΗΣ ΚΗΡΥΞΗΣ ΑΝΑΔΑΣΩΣΗΣ
ΕΚΤΑΣΗ ΣΥΝΟΛΙΚΗ ΚΛΗΡΟΤΕΜΑΧΙΩΝ 6,694 ΣΤΡ. ΓΙΑ ΤΗΝ ΟΠΟΙΑ ΠΡΟΤΕΙΝΕΤΑΙ Η ΑΡΣΗ ΑΝΑΔΑΣΩΣΗΣ
ΕΚΤΑΣΗ 1,089 ΣΤΡ. ΤΜΗΜΑΤΟΣ ΕΘΝΙΚΟΥ ΔΡΟΜΟΥ ΚΑΒΑΛΑΣ ΕΛΕΥΘΕΡΟΥΠΟΛΗΣ ΓΙΑ ΤΗΝ ΟΠΟΙΑ ΠΡΟΤΕΙΝΕΤΑΙ Η ΑΡΣΗ ΑΝΑΔΑΣΩΣΗΣ
ΣΥΝΟΛΙΚΗ ΕΚΤΑΣΗ ΓΙΑ ΤΗΝ ΟΠΟΙΑ ΠΡΟΤΕΙΝΕΤΑΙ ΑΡΣΗ ΑΝΑΔΑΣΩΣΗΣ: 45 ΣΤΡ

Αριθ. 677 (2)

Μερική άρση αναδάσωσης στη θέση «Τούρκικα Μνήματα» περιοχής Τείχους Δ.Δ. Άνω Πυξαρίου Δήμου Νικηφόρου Ν. Δράμας.

Ο ΓΕΝΙΚΟΣ ΓΡΑΜΜΑΤΕΑΣ ΠΕΡΙΦΕΡΕΙΑΣ
ΑΝΑΤ. ΜΑΚΕΔΟΝΙΑΣ - ΘΡΑΚΗΣ

Έχοντας υπόψη:

1. Τις διατάξεις του Ν.3200/1955 «περί Διοικητικής αποκέντρωσης» σε συνδυασμό με τις διατάξεις του Ν.Δ. 532/1970 και του Β.Δ. 709/1970 που εκδόθηκαν σε εκτέλεσή του.

2. Τις διατάξεις του άρθρου 117 παρ. 3 του Συντάγματος.

3. Τις διατάξεις του άρθρου 44 παρ. 3 του Ν. 998/1979 βάσει του οποίου «δύναται να αρθεί η αναδάσωση κατά την διαδικασία και με τις προϋποθέσεις στις οποίες επιτρέπεται η μεταβολή προορισμού δάσους κατά τα εις το ΣΤ΄ Κεφάλαιο του παρόντος νόμου οριζόμενα» και του άρθρου 57 που ανήκει στο ΣΤ΄ Κεφάλαιο του παραπάνω Νόμου και αφορά μεταλλευτικές και λατομικές εργασίες.

4. Τις διατάξεις του άρθρου 1 παρ. 8 του Ν. 3208/2003 «περί προστασίας των δασικών οικοσυστημάτων κ.λπ.».

5. Τις διατάξεις α) Ν.2240/1994 «περί συμπλήρωσης των διατάξεων για την Νομαρχιακή Αυτοδιοίκηση και άλλες διατάξεις», β) Ν. 2399/1996 (ΦΕΚ 90Α/27.5.1996) και γ) Ν. 2503/1997 (ΦΕΚ 107Α/30.5.1997).

6. Την υπ' αριθμ. 3200/20.6.2001 απόφαση Γεν. Γραμματέα Περιφέρειας Ανατ. Μακεδονίας - Θράκης «περί ανάθεσης άσκησης αρμοδιοτήτων» που δημοσιεύθηκε στο ΦΕΚ 865 Β/6.7.2001.

7. Την υπ' αριθμ. 160417/1180/8.7.1980 δ/γή Υπ. Γεωργίας που αφορά οδηγίες κήρυξης και άρσης αναδάσωσης.

8. Την υπ' αριθμ. 4628/29.9.1998 απόφ. Δ/νσης Δασών Περιφέρειας Ανατ. Μακεδονίας - Θράκης με την οποία κηρύχθηκε αναδασωτέα έκταση 379 στρ. στη θέση «Τούρκικα Μνήματα» περιοχής Τείχους Δ.Δ. Άνω Πυξαρίου Δήμου Νικηφόρου και δημοσιεύθηκε στο ΦΕΚ 827/ 21.10.1998 Τ.Δ΄.

9. Την υπ' αριθμ. 7516/13.10.2004 αναφορά του Δασαρχείου Δράμας σύμφωνα με την οποία στην παραπάνω έκταση που καλύπτονταν από δασική βλάστηση πρίνου σήμερα έχει αποκατασταθεί η βλάστηση αυτή σε όλη την έκταση και έχει επιτευχθεί σε ικανοποιητικό βαθμό ο σκοπός της κήρυξης της αναδάσωσης, καθώς και την υπ' αριθμ. 2839/18.10.2004 εισήγηση της Δ/νσης Δασών Δράμας όπου προτείνεται η άρση αναδάσωσης σε έκταση 77,7 στρ. που εμπίπτει στην προηγούμενη έκταση γιατί επιτεύχθηκε ο σκοπός της κήρυξης ως αναδασωτέας και β) το υπ' αριθμ. ΔΙΔΣ125/17.1.2005 έγγραφο της Δ/νσης Δασών Δράμας με την επανυποβολή του φακέλου.

10. Το γεγονός ότι ο «Μωραΐτης Νικόλαος» έχει σκοπό να εκμεταλλευθεί λατομεία μαρμάρου στην περιοχή και η μαρμαρική εκμετάλλευση θεωρείται ιδιαιτέρως συμφέρουσα για την εθνική οικονομία, αποφασίζουμε:

Αίρουμε την αναδάσωση από έκταση 77,7 στρ. η οποία αποτελεί τμήμα ευρύτερης περιοχής 379 στρ. που καλυπτόταν από δασική βλάστηση πρίνου, κάηκε την 5.8.1998, κηρύχθηκε αναδασωτέα με την υπ' αριθμ. 4628/29.9.1998 απόφ. Δ/νσης Δασών Περιφέρειας Ανατ. Μακεδονίας - Θράκης (ΦΕΚ 827/21.10.1998 Τ.Δ΄) και προσδιορίζεται από τα σημεία Θ Ι Κ Λ Γ Δ Μ Θ, όπως φαίνεται στο συνημμένο διάγραμμα που αποτελεί αναπόσπαστο μέρος της απόφασής μας, διότι έχει αποκατασταθεί η φυσική βλάστηση σε ικανοποιητικό βαθμό.


Η απόφαση αυτή να δημοσιευθεί στην Εφημερίδα της Κυβερνήσεως.

Καβάλα, 4 Φεβρουαρίου 2005

Με εντολή Γενικού Γραμματέα Περιφέρειας
Ο Διευθυντής Δασών Περιφέρειας
ΧΑΡ. ΠΑΠΑΔΟΠΟΥΛΟΣ

ΑΠΟΣΠΑΣΜΑ ΧΑΡΤΗ ΠΕΡΙΟΧΗΣ ΤΕΙΧΟΥΣ Δ.Δ. ΑΝΩ ΠΥΞΑΡΙΟΥ

κλίμακα 1:20.000

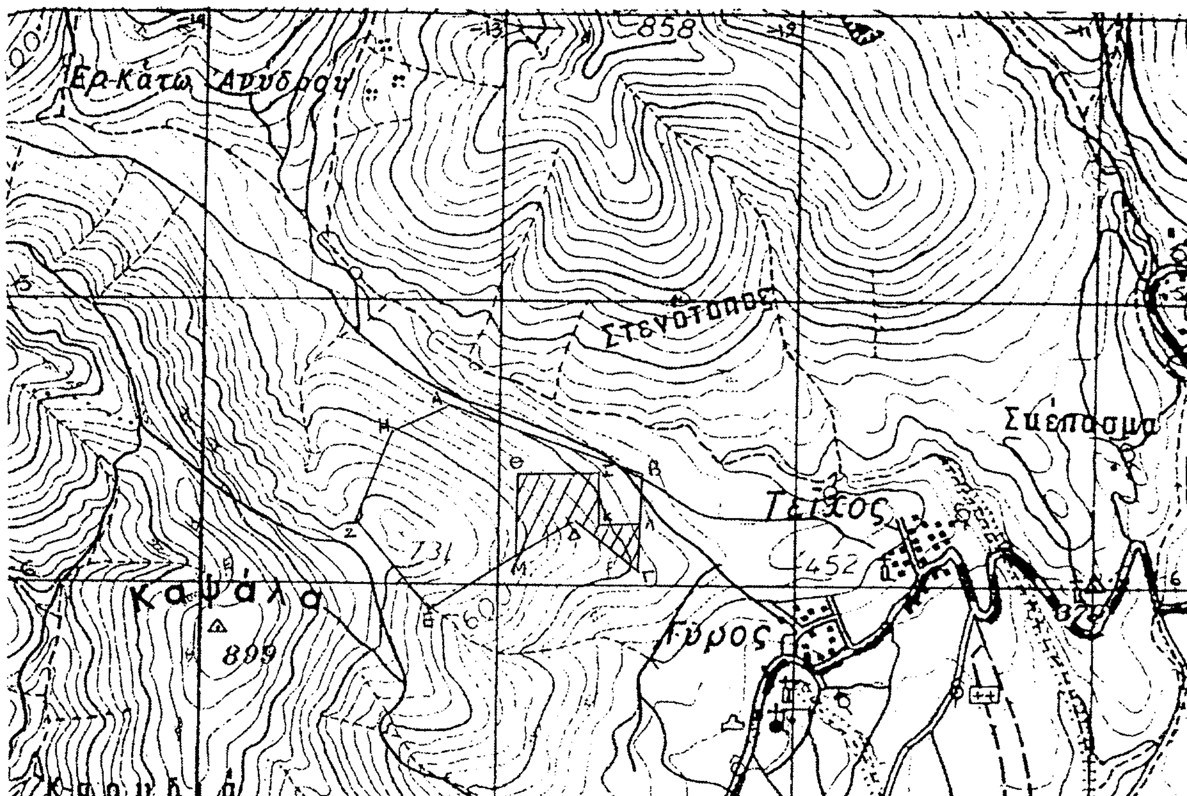

Σχεδιάγραμμα κλίμακας 1:20000 της αιρουμένης αναδάσωσης

Κ.Φ.Χ ΛΕΚΑΝΗΣ
φ=41° 15'
λ=40° 45'

-13000 -12000 -5000 -6000

ΥΠΟΜΝΗΜΑ

ΑΒΓΔΕΖΗΑ : Έκταση 379 στρ. που κηρύχθηκε αναδασωτέα με την αριθ. 4628/29-9-1998 απόφαση της Δ/νσης Δασών Περιφέρειας Ανατ. Μακεδονίας - Θράκης

ΘΙΚΛΓΔΜΘ : Έκταση 77,7 στρ. που ζητείται η άρση της αναδάσωσης

Α, Β, Γ, Δ, Ε, Ζ, Η, Θ, Ι, Κ, Λ, Μ — δημόσια δασική — έκταση — δασική — ιδιωτική — δημόσια

Δράμα 13-10-2004

Η Συντάκτρια

Ε. Φτουχίδου
Δασολόγος με Α' βαθμό

Ο Δασάρχης Δράμας

Σάββας Αθανασιάδης
Δασολόγος με Α' βαθμό

Δράμα 17-1-2005
Ο Δ/ντής Δασών Δράμας

Χρήστος Πασχάλης
Δασολόγος με Α' βαθμό

Καβάλα 14-2-2005
Ο Δ/ντής Δασών Περιφέρειας

Χαράλαμπος Παπαδόπουλος
Δασολόγος με Α' βαθμό

Ανήκει στην αριθ. 677/14-2-2005 απόφ. Δ/νσης Δασών Περιφέρειας Α.Μ.Θ.

ΕΘΝΙΚΟ ΤΥΠΟΓΡΑΦΕΙΟ
Για τεχνικούς λόγους στο σχεδιάγραμμα έγινε σμίκρυνση κατά ποσοστό 78 %

Αριθ. 8056 π.ε. (3)

Μερική άρση αναδάσωσης στην περιοχή Δ.Δ. Πλατανιάς - Πτελέας Δήμου Νικηφόρου Ν. Δράμας.

Ο ΓΕΝΙΚΟΣ ΓΡΑΜΜΑΤΕΑΣ ΠΕΡΙΦΕΡΕΙΑΣ ΑΝΑΤ. ΜΑΚΕΔΟΝΙΑΣ-ΘΡΑΚΗΣ

Έχοντας υπόψη:

1. Τις διατάξεις του Ν. 3200/1955 «περί Διοικητικής αποκέντρωσης» σε συνδυασμό με τις διατάξεις του Ν.Δ. 532/1970 και του Β.Δ. 709/1970 που εκδόθηκαν σε εκτέλεσή του.

2. Τις διατάξεις του άρθρου 117 παρ. 3 του Συντάγματος.

3. Τις διατάξεις του άρθρου 44 παρ. 3 του Ν. 998/1979 βάσει του οποίου «δύναται να αρθεί η αναδάσωση κατά την διαδικασία και με τις προϋποθέσεις στις οποίες επιτρέπεται η μεταβολή προορισμού δάσους κατά τα εις το ΣΤ΄ Κεφάλαιο του παρόντος νόμου οριζόμενα» και του άρθρου 57 που ανήκει στο ΣΤ΄ Κεφάλαιο του παραπάνω Νόμου και αφορά μεταλλευτικές και λατομικές εργασίες.

4. Τις διατάξεις του άρθρου 1 παρ. 8 του Ν. 3208/2003 «περί προστασίας των δασικών οικοσυστημάτων κ.λπ.».

5. Τις διατάξεις α) Ν. 2240/1994 «περί συμπλήρωσης των διατάξεων για την Νομαρχιακή Αυτοδιοίκηση και άλλες διατάξεις», β) Ν. 2399/1996 (ΦΕΚ 90Α/27.5.996) και γ) Ν. 2503/1997 (ΦΕΚ 107Α/30.5.1997).

6. Την υπ' αριθμ. 3200/20.6.2001 απόφαση Γεν. Γραμματέα Περιφέρειας Ανατ. Μακεδονίας - Θράκης «περί ανάθεσης άσκησης αρμοδιοτήτων» που δημοσιεύθηκε στο ΦΕΚ 865 Β/6.7.2001.

7. Την υπ' αριθμ. 160417/1180/8.7.1980 δ/γή Υπ. Γεωργίας που αφορά οδηγίες κήρυξης και άρσης αναδάσωσης.

8. Την υπ' αριθμ. 3354/23.9.1985 απόφ. Νομάρχη Δράμας με την οποία κηρύχθηκε αναδασωτέα έκταση 520 στρ. στην περιοχή Δ.Δ. Πλατανιάς - Πτελέας Δήμου Νικηφόρου και δημοσιεύθηκε στο ΦΕΚ 628/7.11.1985 Τ.Δ΄ καθώς και την υπ' αριθμ. 5401/3.9.2002 απόφ. Γεν. Γραμματέα Περιφέρειας Α.Μ.Θ. (ΦΕΚ 823/24.9.2002 Τ.Δ΄) με την οποία έγινε μερική άρση αναδάσωσης σε 19 στρ. που αποτελούν τμήμα της προηγούμενης έκτασης.

9. Την αριθμ. 5067/19.7.2004 αναφορά του Δασαρχείου Δράμας σύμφωνα με την οποία στην παραπάνω έκταση που καλύπτονταν από δασική βλάστηση πρίνου, γαύρου κ.λπ. σήμερα έχει αποκατασταθεί η βλάστηση αυτή σε όλη την έκταση και έχει επιτευχθεί σε ικανοποιητικό βαθμό ο σκοπός της κήρυξης της αναδάσωσης.

10. Την υπ' αριθμ. ΔΙΔΣ 2020/21.7.2004 εισήγηση της Δ/νσης Δασών Δράμας όπου προτείνεται η άρση αναδάσωσης σε έκταση 52 στρ. που εμπίπτει στην προηγούμενη έκταση γιατί επιτεύχθηκε ο σκοπός της κήρυξης ως αναδασωτέας, καθώς και τα αριθμ. ΔΙΔΣ 2732/5.10.2004 και ΔΙΔΣ 3074/10.12.2004 έγγραφά της με τα οποία επανυπέβαλλε την σχετική αλληλογραφία.

11. Το γεγονός ότι οι «Βεργάδος Ανδρέας - Γιαννακού Αθανάσιος» έχουν σκοπό να εκμεταλλευτούν λατομείο μαρμάρων στην περιοχή και η μαρμαρική εκμετάλλευση θεωρείται ιδιαιτέρως συμφέρουσα για την εθνική οικονομία, αποφασίζουμε:

Αίρουμε την αναδάσωση από έκταση 52 στρ. η οποία αποτελεί τμήμα ευρύτερης περιοχής 520 στρ. που καλυπτόταν από δασική βλάστηση πρίνου, γαύρου κ.λπ. κάηκε την 13.8.1985, κηρύχθηκε αναδασωτέα με την αριθμ. 3354/23.9.1985 απόφ. Νομάρχη Δράμας (ΦΕΚ 628/7.11.1985 Τ.Δ΄) και προσδιορίζεται από τα σημεία Τ Σ Η Φ Υ Τ όπως φαίνεται στο συνημμένο διάγραμμα που αποτελεί αναπόσπαστο μέρος της απόφασής μας, διότι έχει αποκατασταθεί η φυσική βλάστηση σε ικανοποιητικό βαθμό.

Η απόφαση αυτή να δημοσιευθεί στην Εφημερίδα της Κυβερνήσεως.


Καβάλα, 14 Φεβρουαρίου 2005

Με εντολή Γενικού Γραμματέα Περιφέρειας
Ο Διευθυντής Δασών Περιφέρειας
ΧΑΡ. ΠΑΠΑΔΟΠΟΥΛΟΣ

ΕΘΝΙΚΟ ΤΥΠΟΓΡΑΦΕΙΟ
Για τεχνικούς λόγους στο σχεδιάγραμμα έγινε σμίκρυνση κατά ποσοστό 78%

ΑΠΟΣΠΑΣΜΑ ΧΑΡΤΟΥ ΠΕΡΙΟΧΗΣ ΠΛΑΤΑΝΙΑΣ ΠΤΕΛΕΑΣ

κλίμακα 1:20.000

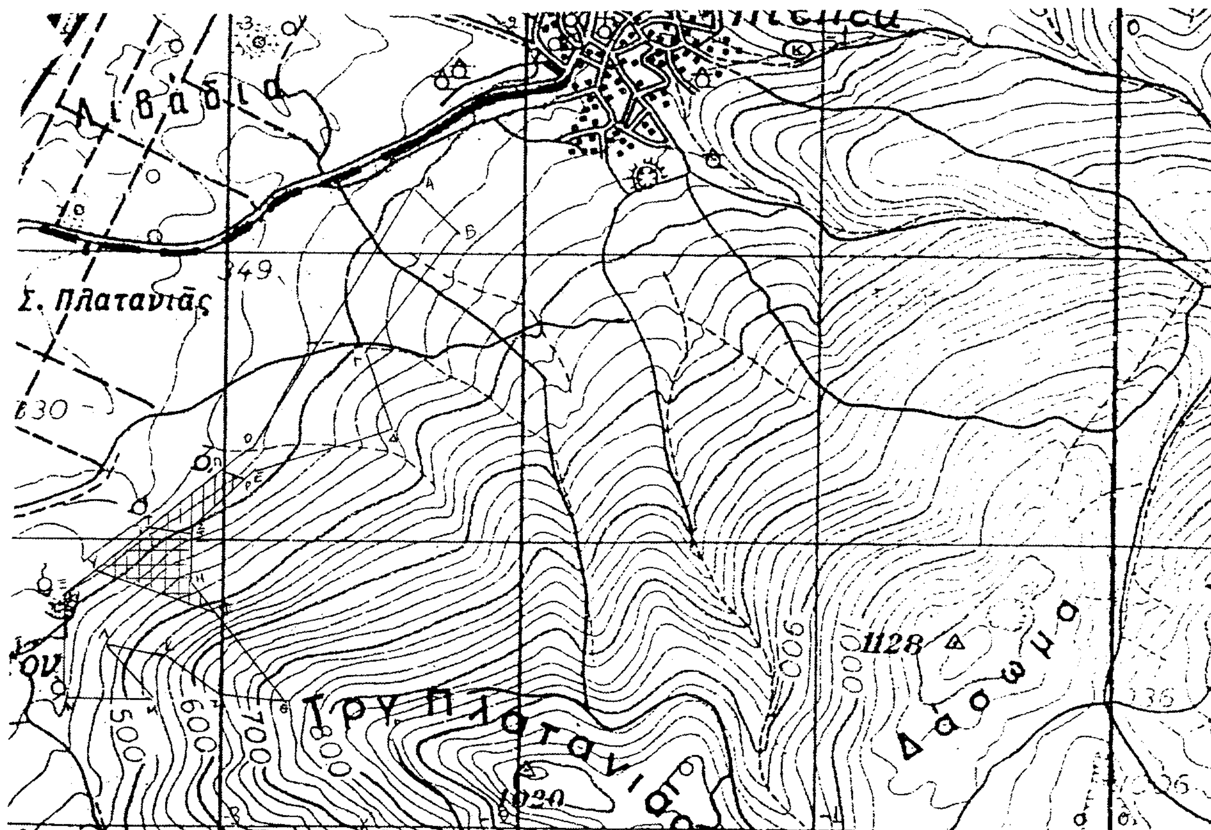

Σχεδιάγραμμα κλίμακος 1:20000 της αφορμένης αναδάσωσης

Κ.Φ.Χ ΛΕΚΑΝΗ φ=41° 15' λ=40° 45'

δασική έκταση
δημόσια
δασική έκταση
δασική
δημόσια

ΥΠΟΜΝΗΜΑ

ΑΒΓΔΕΖΗΘΙΚΛΜΝΞΟΑ : Έκταση 520 στρ. που κηρύχθηκε αναδασωτέα με την αριθ. 3354/23-9-85 απόφαση κ. Νομάρχη Δράμας

ΠΡΣΣΤΠ : Έκταση 19 στρ. που έγινε άρση της αναδάσωσης με την αριθ. 5401/3-9-02 απόφαση κ. Γεν. Γραμ. Περιφ. Αναγ. Μακεδονίας Θράκης.

ΤΣΗΦΥΤ : Έκταση 52 στρ. που ζητείται η άρση της αναδάσωσης

Δράμα 19-7-2004

Η Συντάκτρια
Ε. Φτουχίδου
Δασολόγος

Ο Δασάρχης Δράμας
Σάββας Αναστασιάδης
Δασολόγος με Α' βαθμό

Δράμα 10-12-2004
Ο Δ/ντής Δασών Δράμας
Χρ. Πασχάλης
Δασολόγος με Α' βαθμό

Καβάλα 14-2-2005
Ο Δ/ντής Δασών Περιφέρειας
Χαράλαμπος Παπαδόπουλος
Δασολόγος με Α' βαθμό

Ανήκει στην αριθ. 8056πε/2005
απόφ. Δ/νσης Δασών Περιφέρειας Δ.Μ.Θ.